

**LEGENDE**

**Zone AU : zone à urbaniser**

- Zone 1AU : zone d'urbanisation future constructible sous forme d'opération d'ensemble
- Zone 2AU : zone d'urbanisation future inconstructible, ouverte à l'urbanisation suite à une modification du PLU
- Zone AUE : zone d'urbanisation future réservée aux équipements publics ou d'intérêts collectifs
- Zone 1AUX : zone d'urbanisation future réservée à l'activité économique
- Zone 1AUXc : zone d'urbanisation future réservée aux activités économiques non nuisantes.
- Zone 2AUX : zone d'urbanisation future inconstructible réservée à l'activité économique, ouverte à l'urbanisation suite à une modification du PLU
- Zone 2AUL : zone d'urbanisation future inconstructible, ouverte à l'urbanisation suite à une modification du PLU

**Canalisation PEHD**

— PEHD — Ø51,4/63 au 45,8/63

**Canalisation Amiante Ciment**

— AC — Ø100/130  
 — AC — Ø125/161  
 — AC — Ø150/192  
 — AC — Ø200/246

**Canalisation Acier**

— A — Ø219,1/200  
 — A — Ø273/250  
 — A — Ø355,6/350

**Canalisation Fonte**


— F — Ø100  
 — F — Ø125  
 — F — Ø150  
 — F — Ø200  
 — F — Ø250

**Canalisation PVC**

— PVC — Ø20/27 au 42,6/50  
 — PVC — Ø33/63  
 — PVC — Ø83,2/75 au 81,4/90  
 — PVC — Ø93,8/110 au 99,4/110  
 — PVC — Ø106,6/125 au 118/125  
 — PVC — Ø121,4/140 au 127,8/140  
 — PVC — Ø141/160 au 147,6/160  
 — PVC — Ø176,2/200 au 184,6/200

**Canalisation Bi Orienté**

— BO — Ø103,4/110

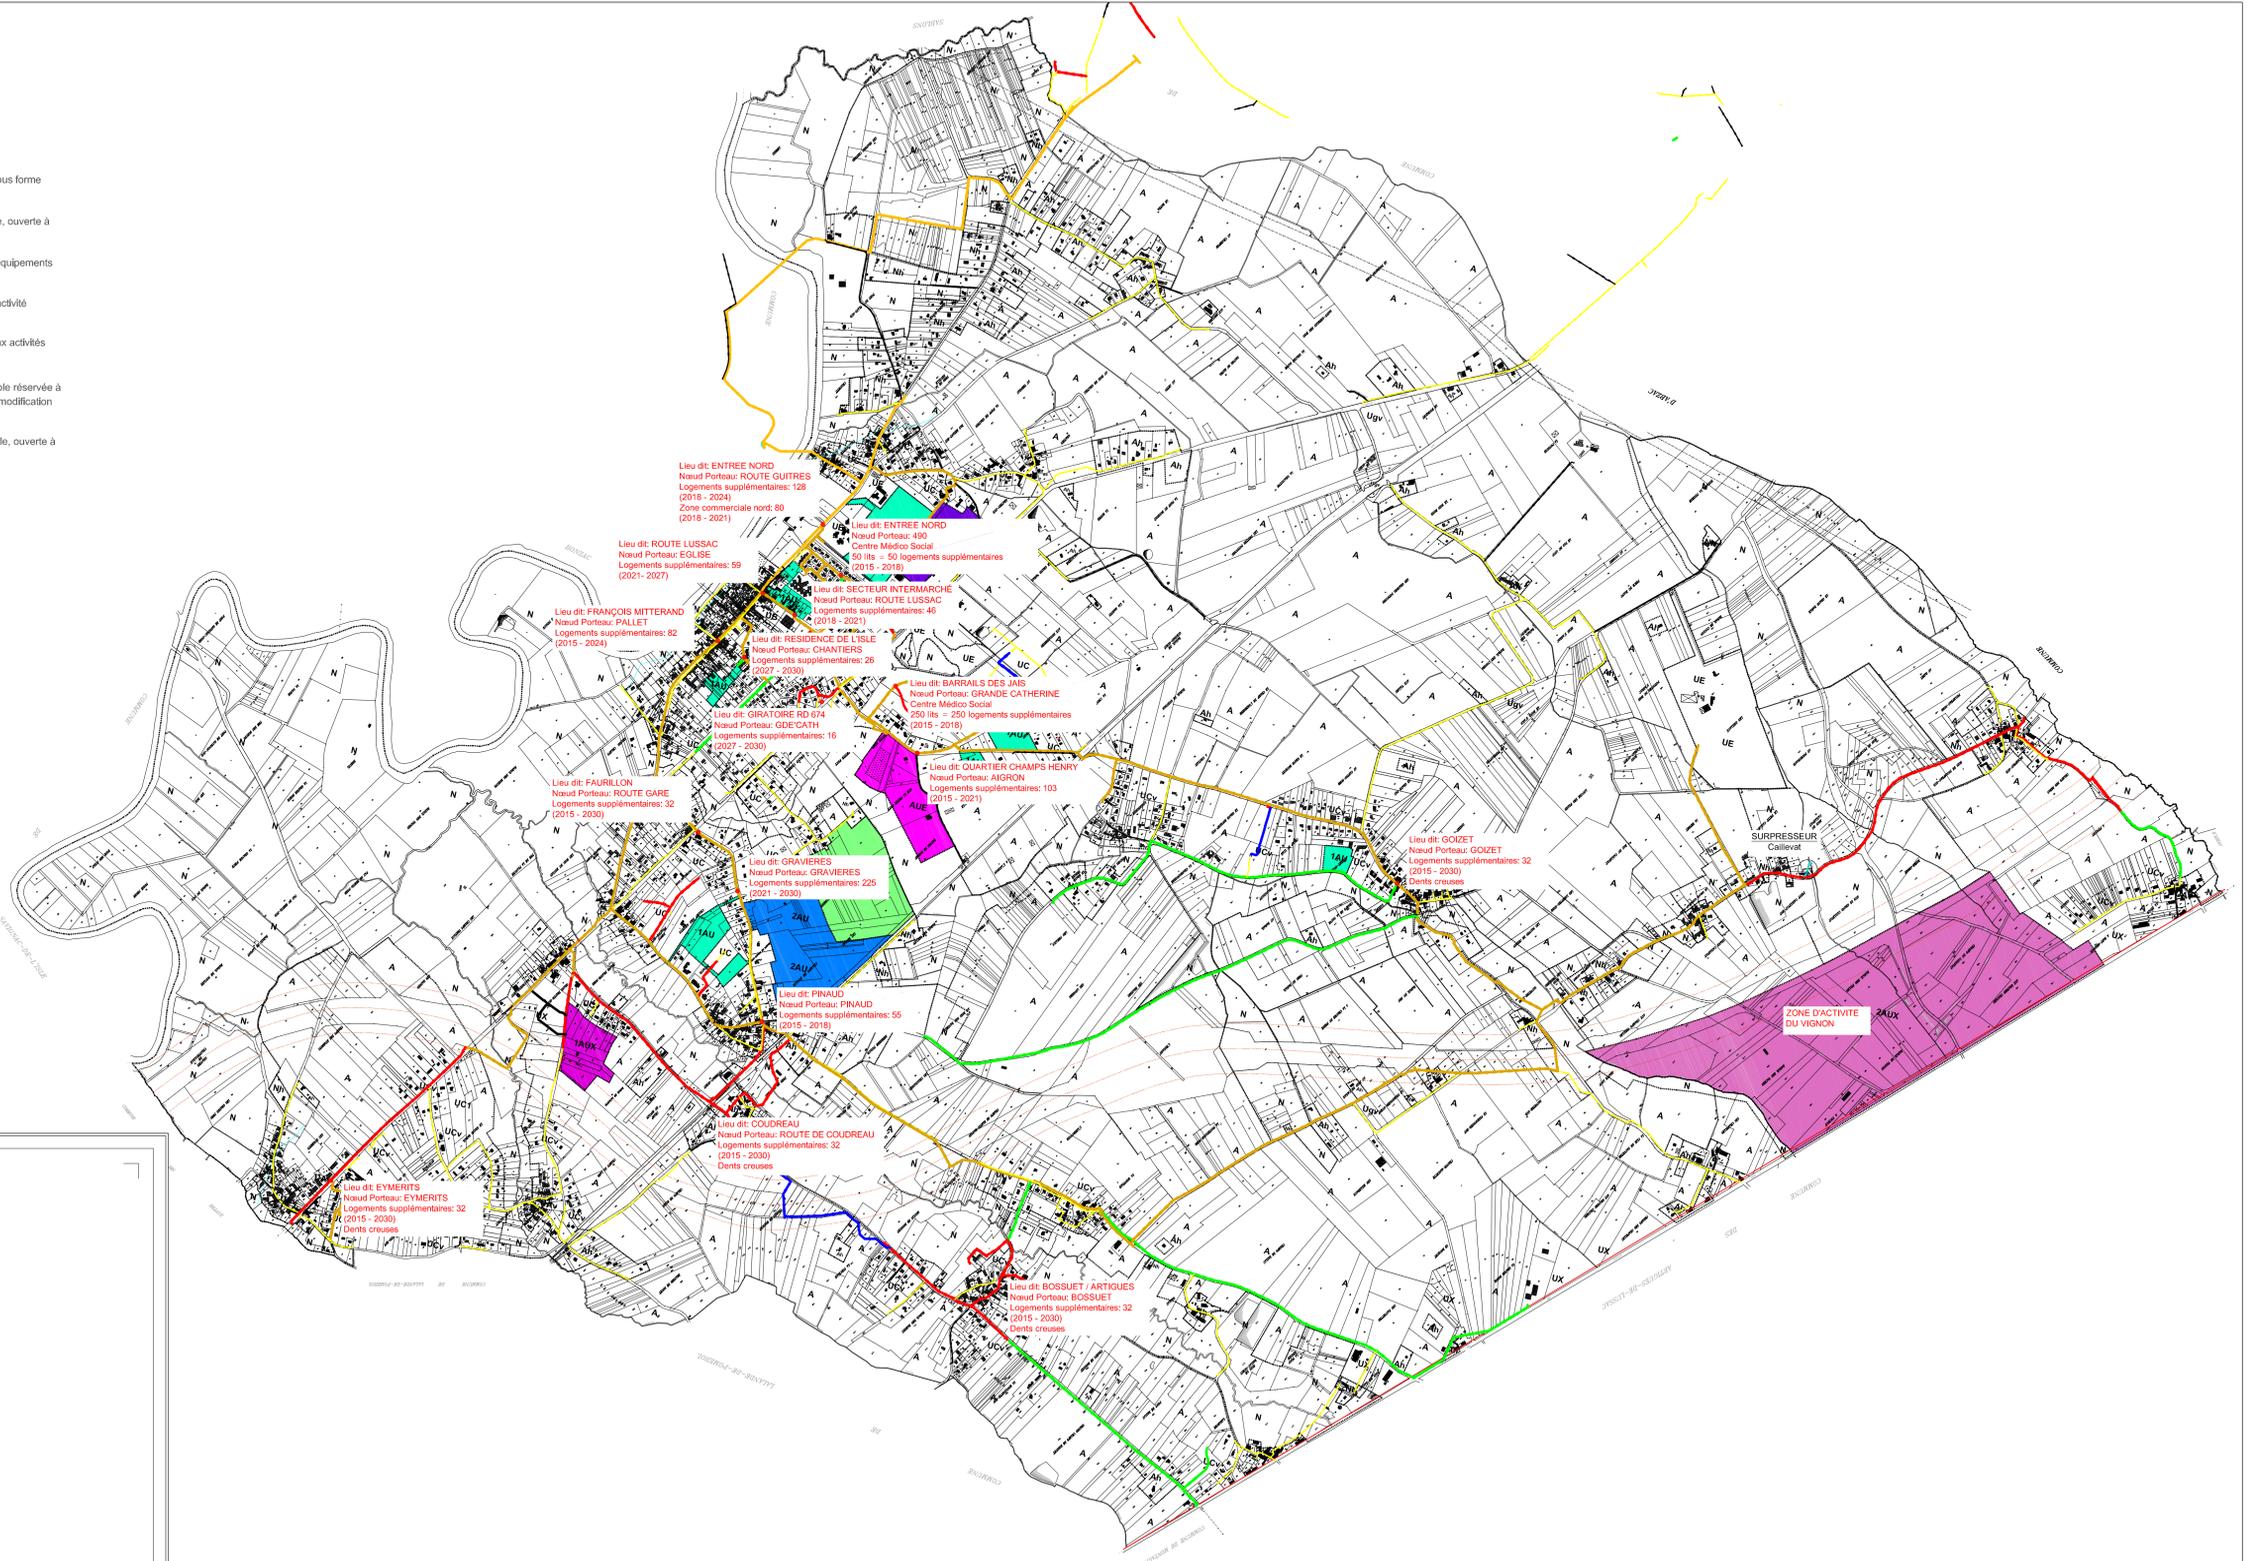

Département de la GIRONDE

**S.I.E.P.A. NORD LIBOURNAIS**  
 SAINT DENIS DE PILE  
 ADDUCTION D'EAU POTABLE  
 Projection de population future: PADD 2012

SOCAMA

PLAN

Modification	Nature de la modification	Date
Modification: 1		
Modification: 2		
Modification: 3		
Modification: 4		

La Morandière - rue Galilée - F - 33187 Le Hallan  
 Tél : 05 56 34 08 53 - Fax : 05 56 34 41 92  
 http://www.socama.fr - E-mail : socama@socama.fr

22 cours Lemerclier - F - 17100 Saintes  
 Tél : 05 48 88 58 73 - Fax : 05 48 80 42 69  
 http://www.socama.fr - E-mail : socama17@socama.fr

X-Y-Z: NIVELLEMENT RATTACHE AU NGF  
 Echelle: 1/10 000  
 Création du plan: AVRIL 2012  
 Dessiné par: D.H.  
 N° du Plan: **Z12**