

Département de la GIRONDE

COMMUNE DE SAINT DENIS DE PILE



REVISION DU ZONAGE D'ASSAINISSEMENT COLLECTIF


PLAN DU ZONAGE D'ASSAINISSEMENT COLLECTIF
PROJET DE RESEAU secteur La Gravière

Indice: 0	Proposition de zonage	D.H.	Septembre 2012
Indice: 1	Proposition de zonage	D.H.	17/09/2012
Indice: 2	Proposition de zonage	D.H.	08/02/2013
Indice: 3	Proposition de zonage	D.H.	12/04/2013
Indice: 4			

La Morandière - rue Gallée - F - 33187 Le Haillan
Tél. : 05 56 34 08 53 - Fax : 05 56 34 41 92
<http://www.socama.fr> - E-mail : socama@socama.fr

3 cours Paul Doumer - F - 17100 Saintes
Tél. : 05 46 95 58 73 - Fax : 05 46 90 42 68
<http://www.socama.fr> - E-mail : socama17@socama.fr

Système d'altitude :	
Echelle :	1/25 000 ^e - 1/2000 ^e
Plan imprimé le :	Date d'impression : 26/04/2013
N° du Plan :	

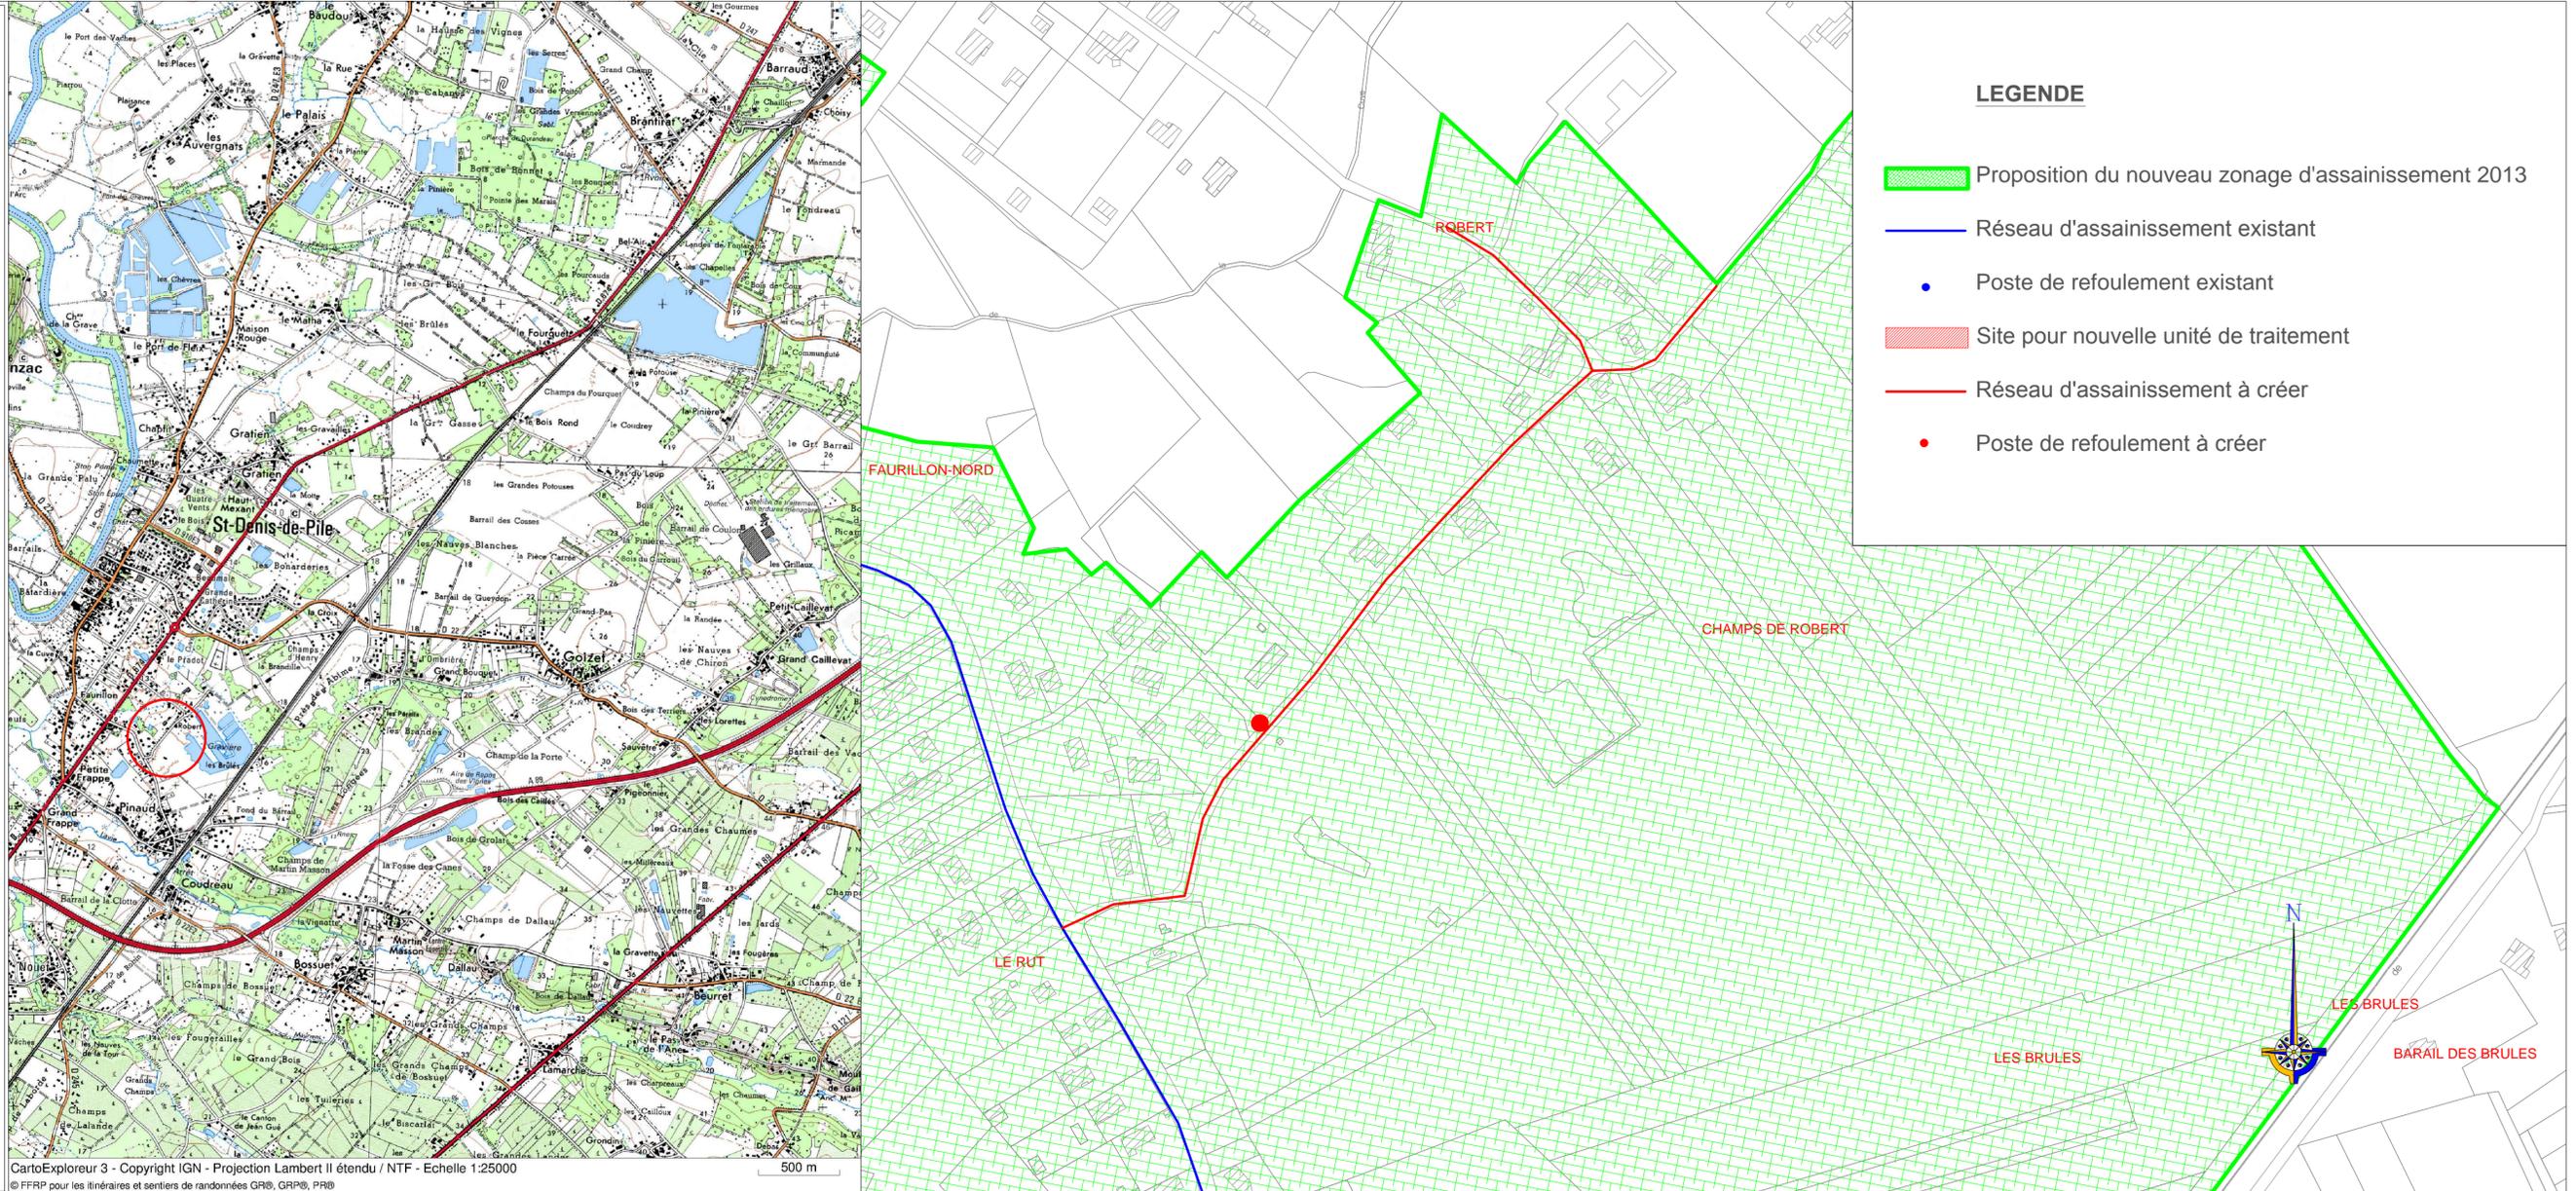

LEGENDE

- Proposition du nouveau zonage d'assainissement 2013
- Réseau d'assainissement existant
- Poste de refoulement existant
- Site pour nouvelle unité de traitement
- Réseau d'assainissement à créer
- Poste de refoulement à créer