


Schéma directeur d'assainissement
de Saint-Denis de Pile

Carte d'aptitude des sols à l'assainissement autonome

Echelle 1/25.000

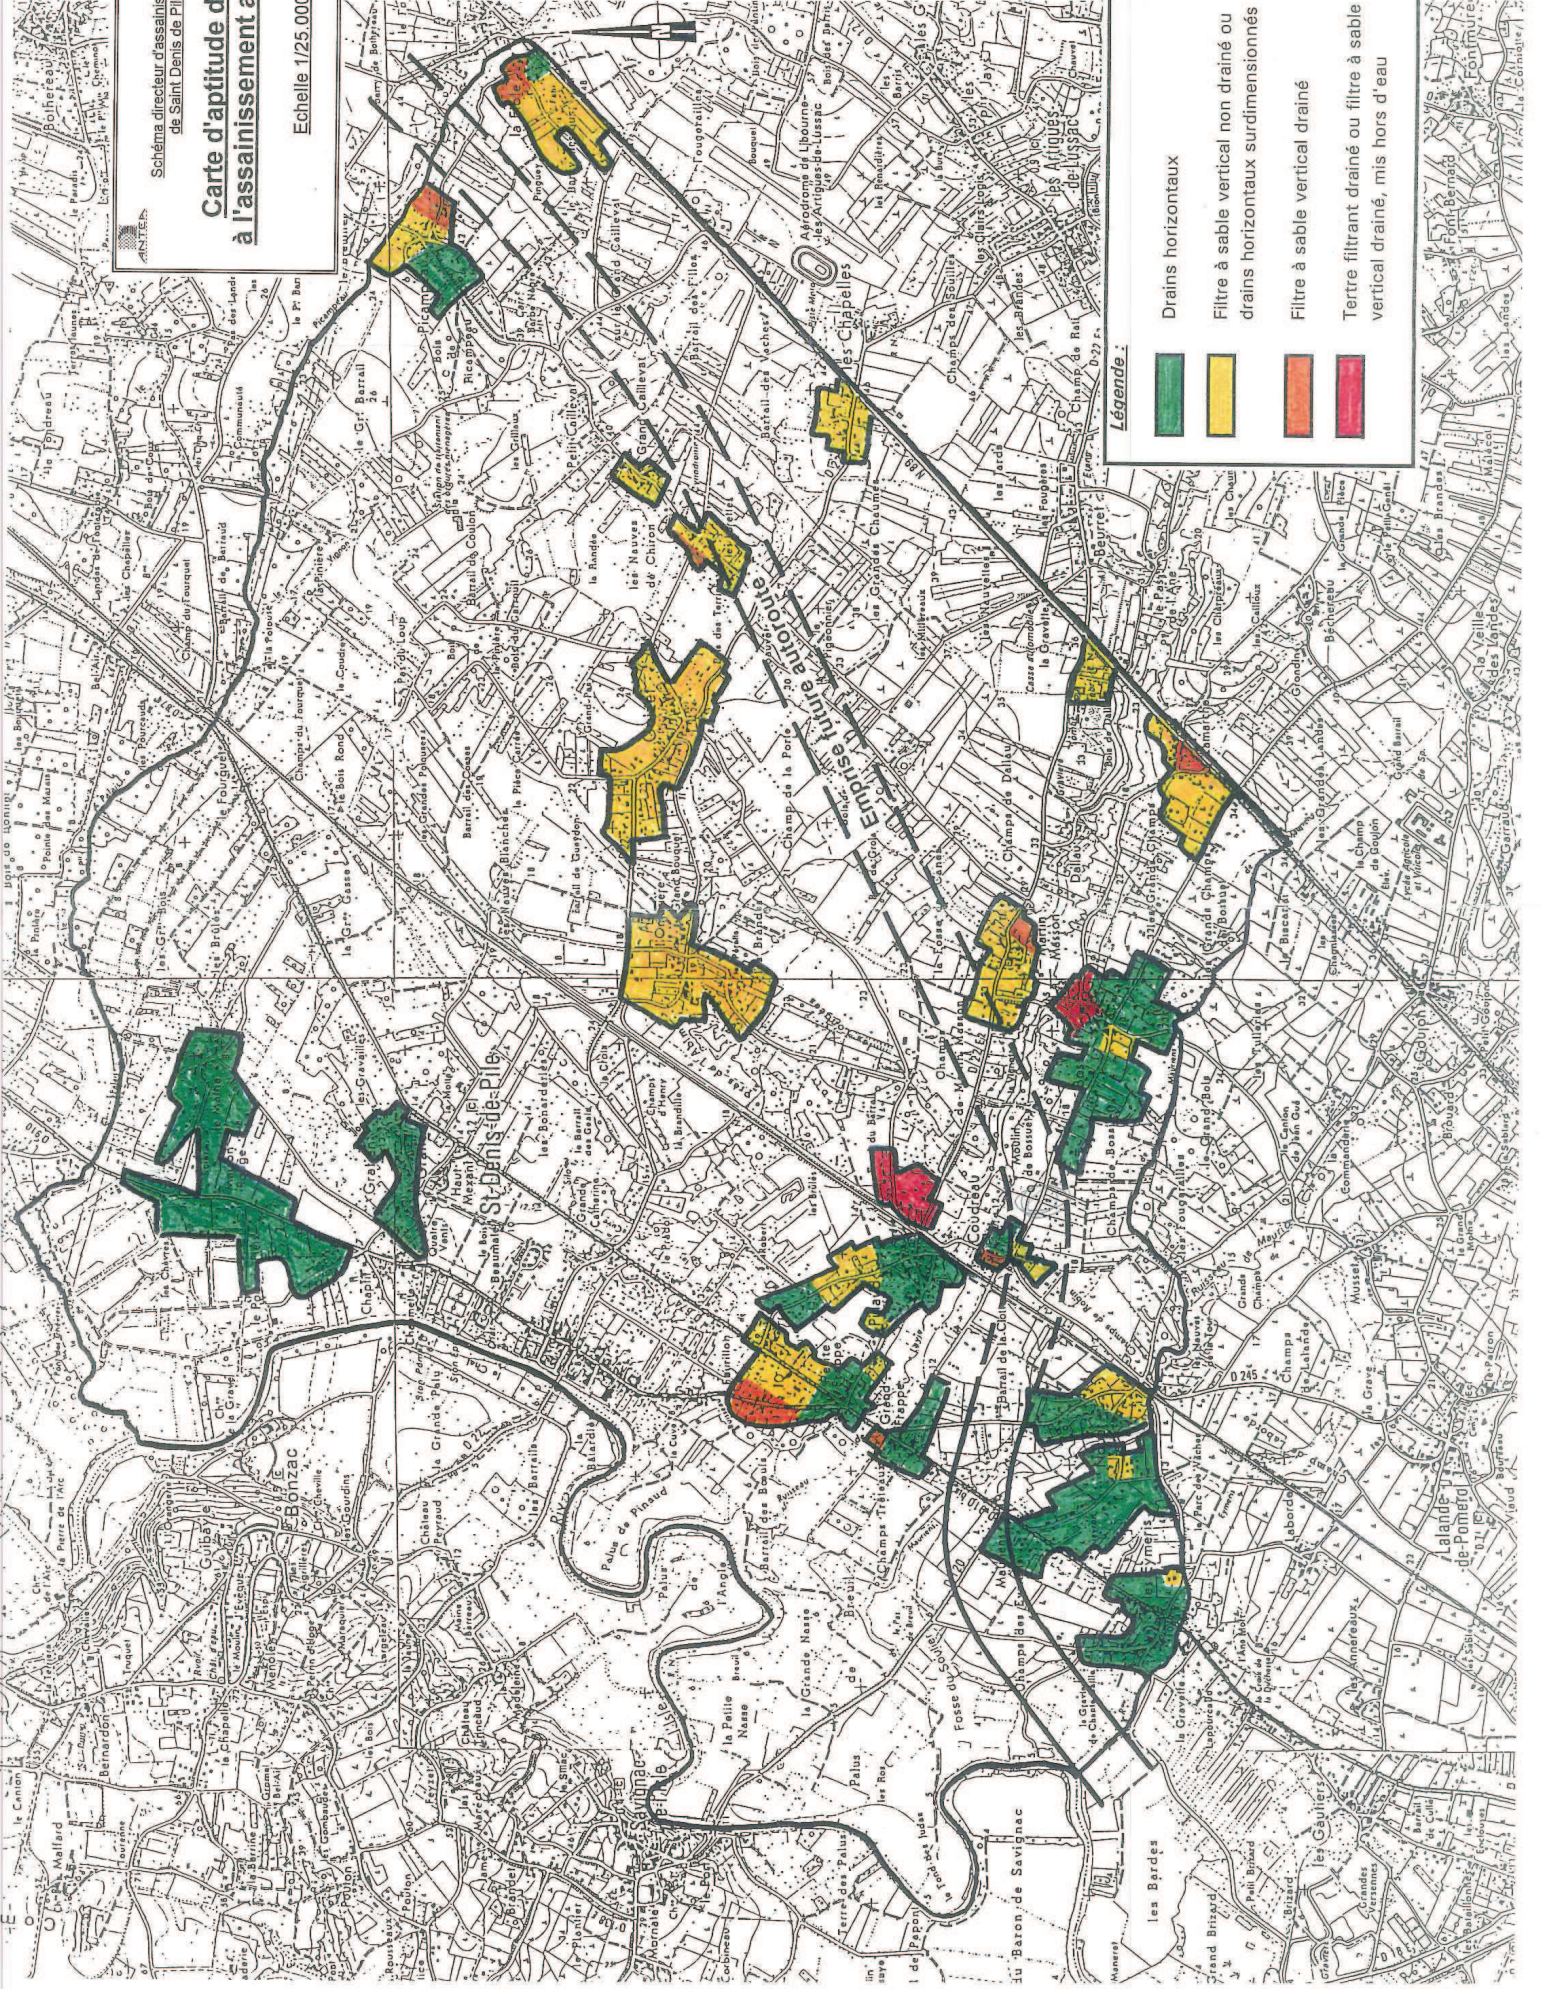

Légende

- Drains horizontaux
- Filtre à sable vertical non drainé ou drains horizontaux surdimensionnés
- Filtre à sable vertical drainé
- Terre filtrant drainé ou filtre à sable vertical drainé, mis hors d'eau