




SAINT-DENIS-DE-PILE

ZONE 2AUX - HAUT MEXANT

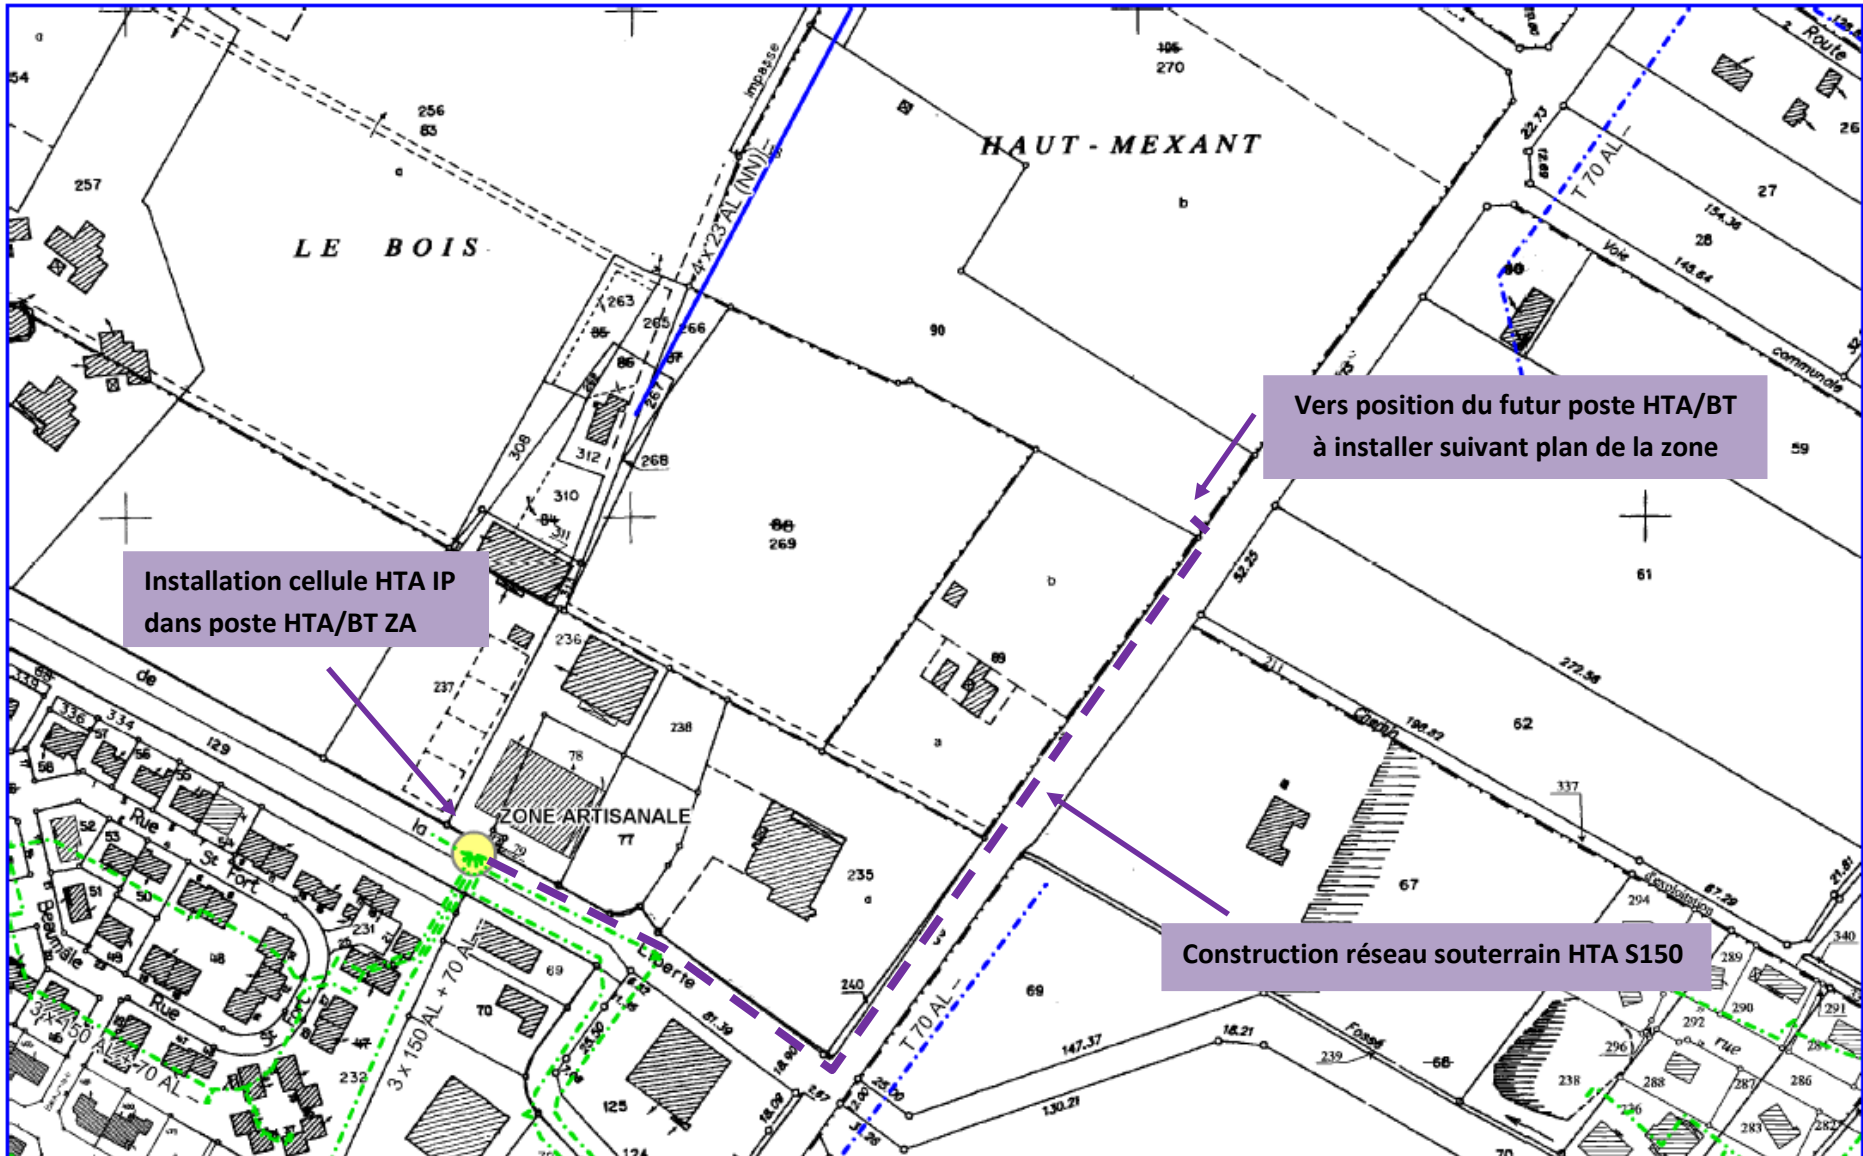

Installation cellule HTA IP dans poste HTA/BT ZA

Vers position du futur poste HTA/BT à installer suivant plan de la zone

Construction réseau souterrain HTA S150