



SAINT-DENIS- DE-PILE

PLAN LOCAL D'URBANISME

6.4 Assainissement

Révision du PLU prescrite par D.C.C du 16/11/2020

Projet de PLU arrêté par D.C.C du 13/11/2024

Dossier soumis à Enquête Publique du 21/03/2025 au 22/04/2025

PLU approuvé par D.C.C du 23/09/2025

SAINT DENIS DE PILE



Metropolis 32 rue Jules Michelet 33 130 BEGLES

Schéma directeur d'assainissement
de Saint Denis de Pile

Carte d'aptitude des sols à l'assainissement autonome


Echelle 1/25.000




Envoyé en préfecture le 25/09/2025

Reçu en préfecture le 25/09/2025

Publié le

ID : 033-200070092-20250923-2025_09_258T-DE

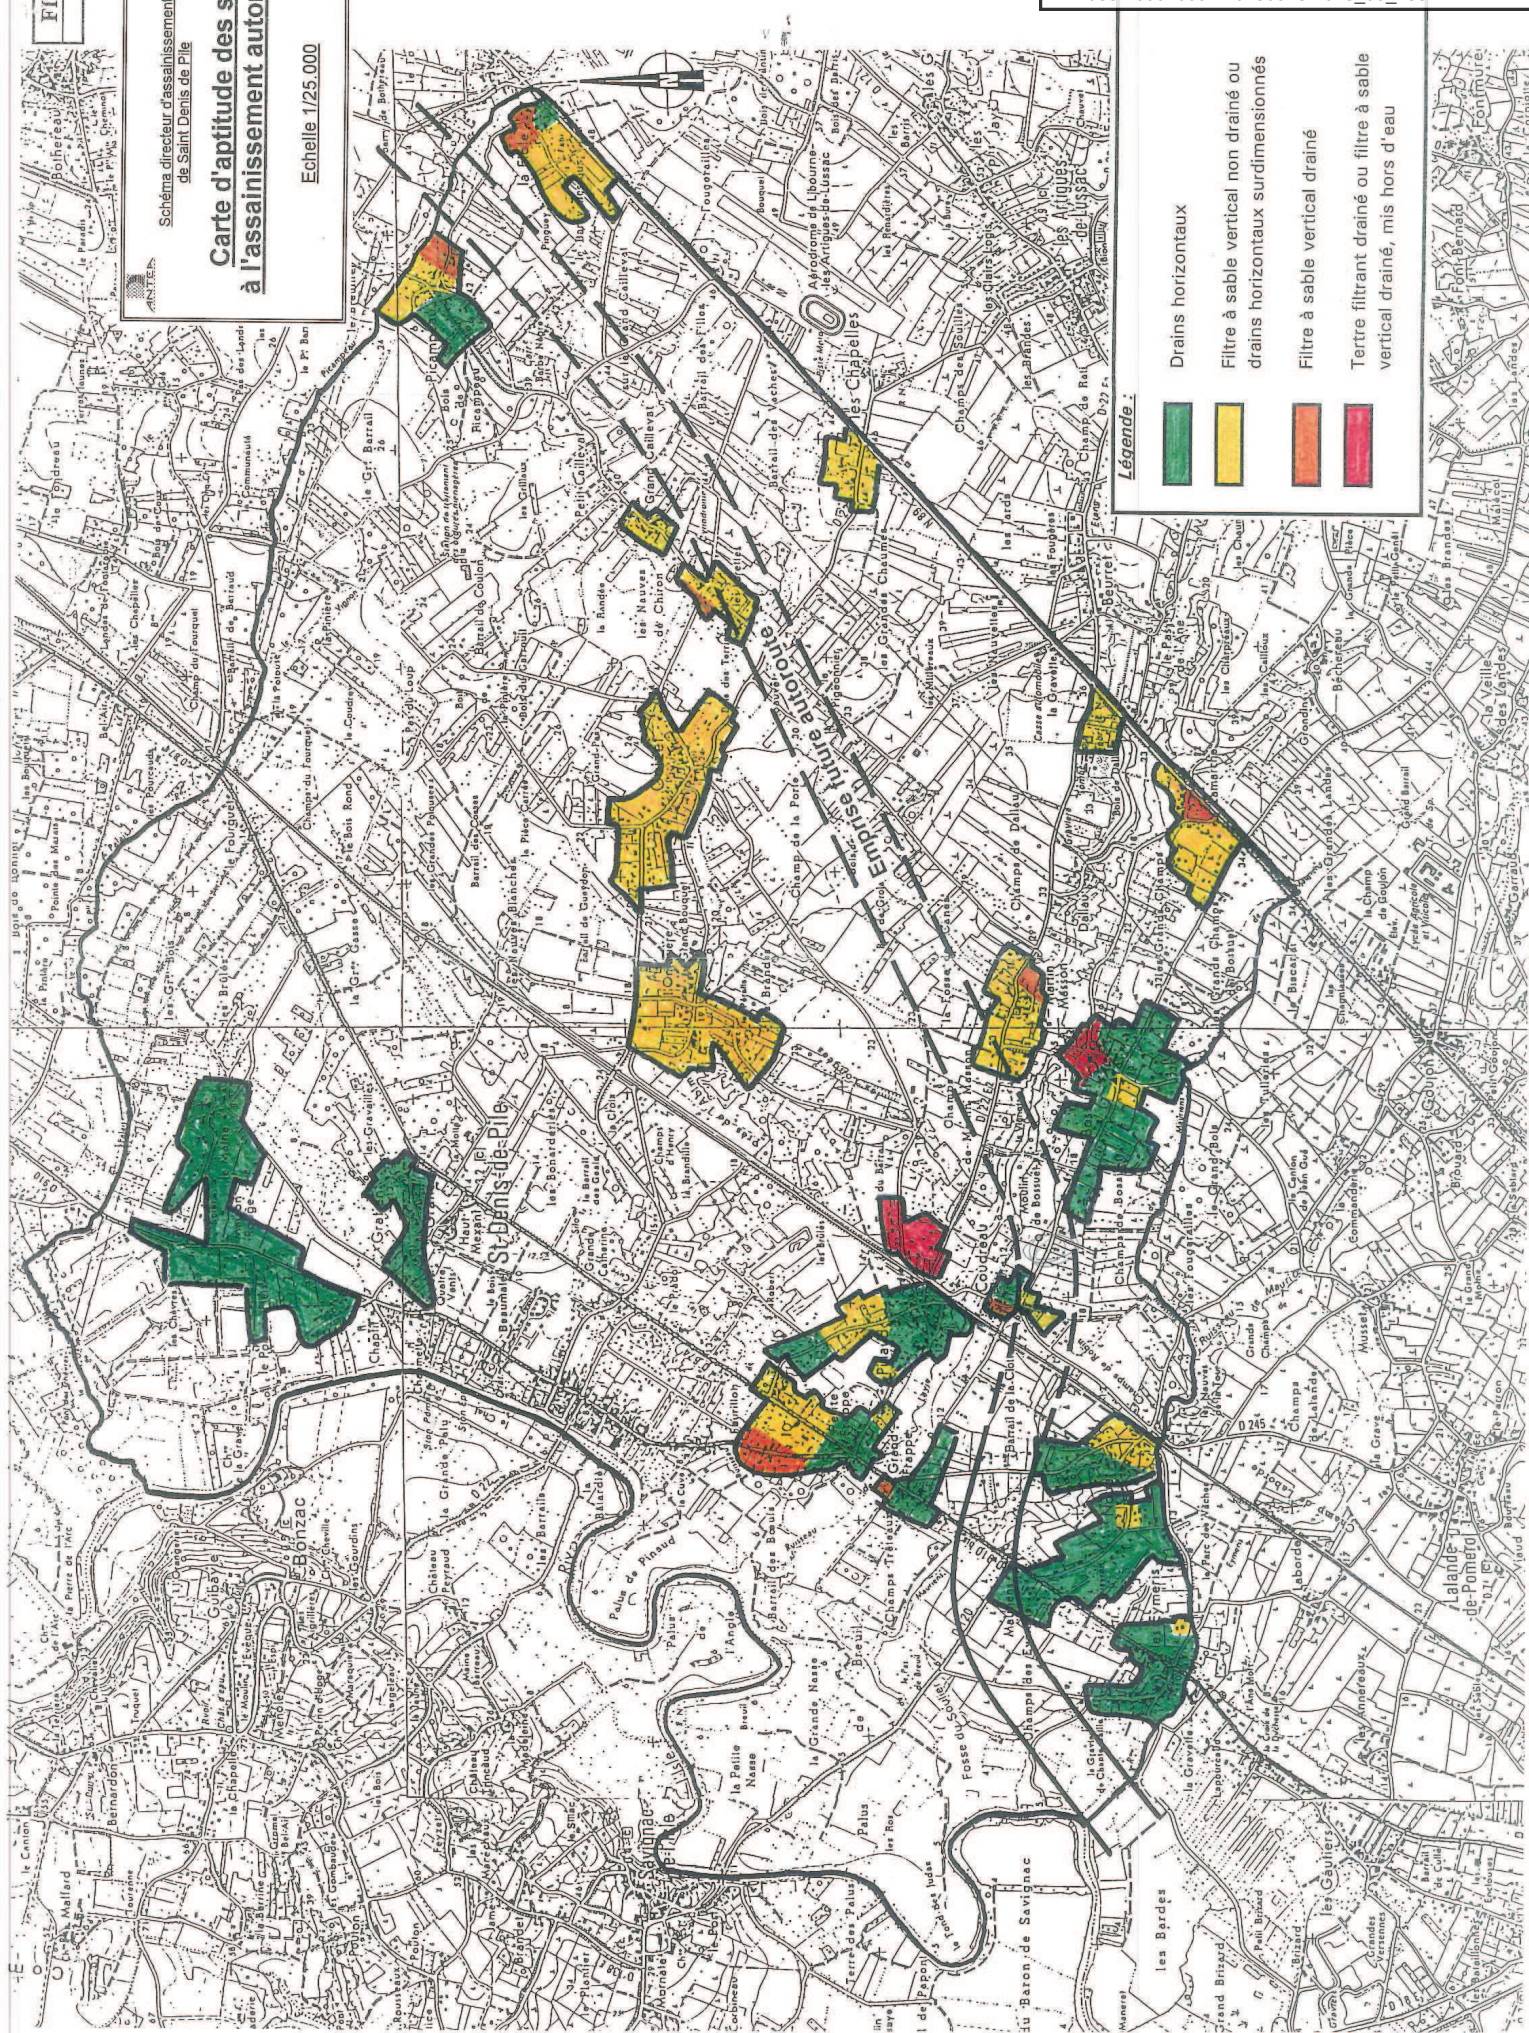

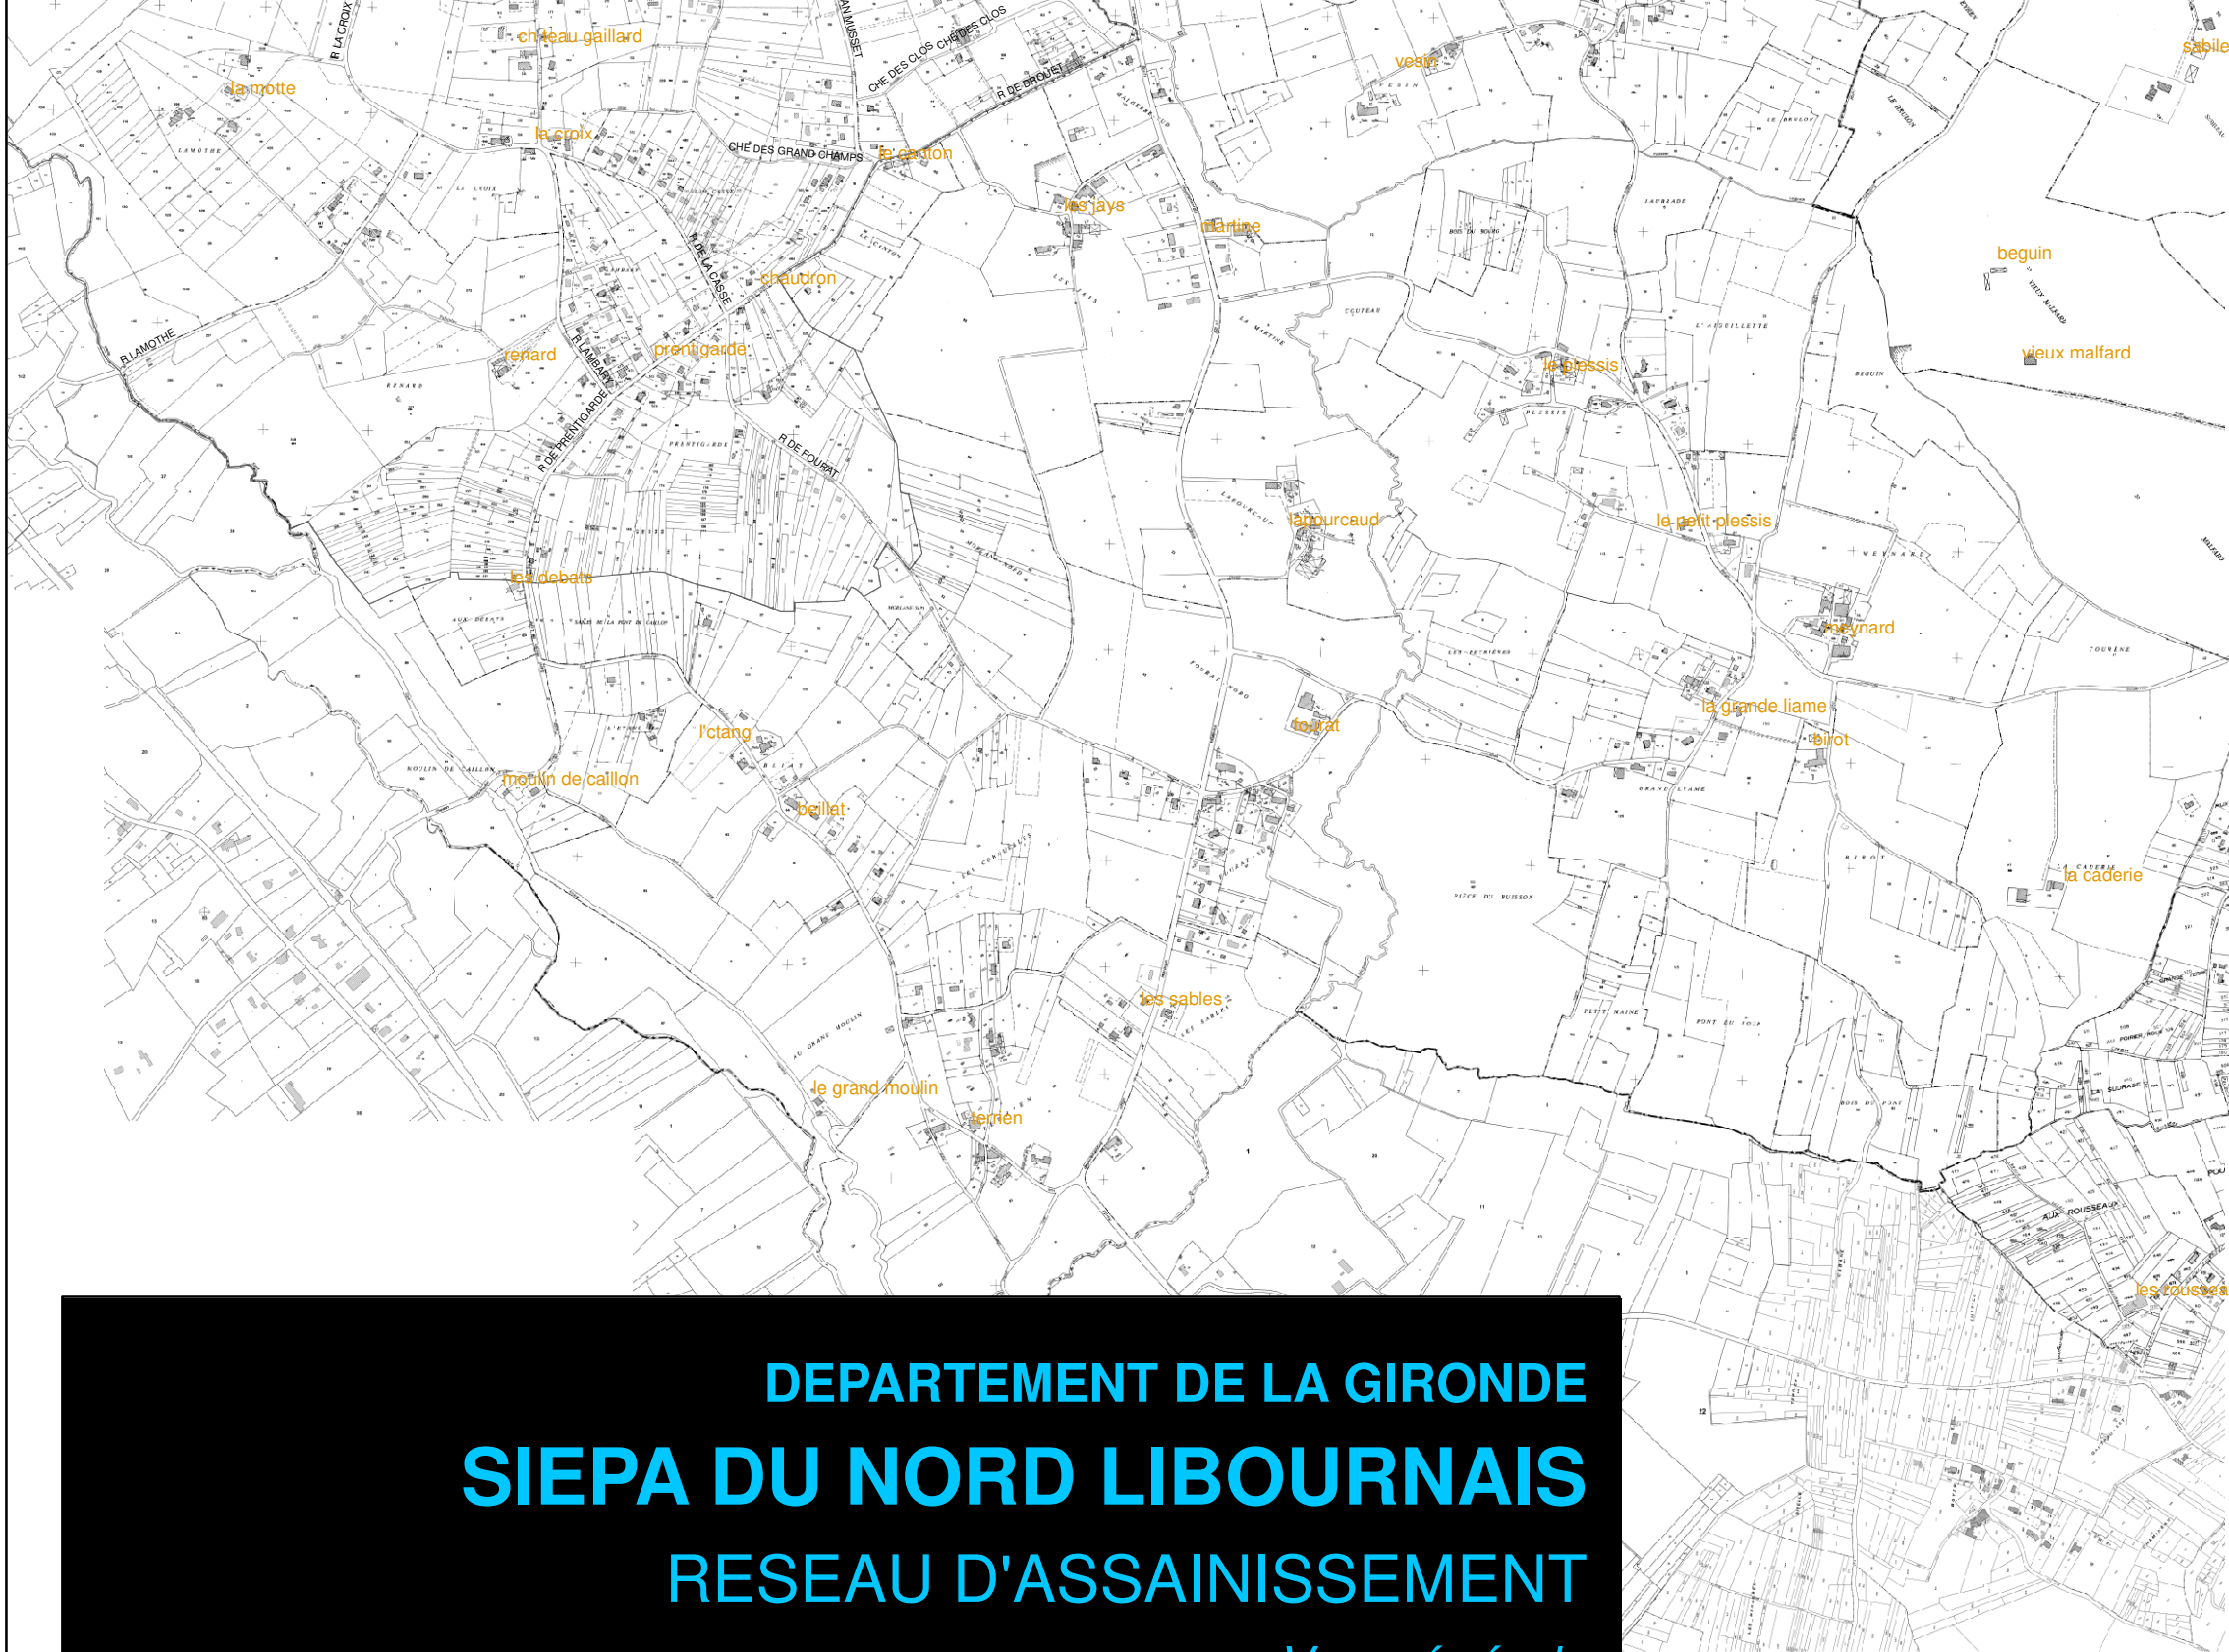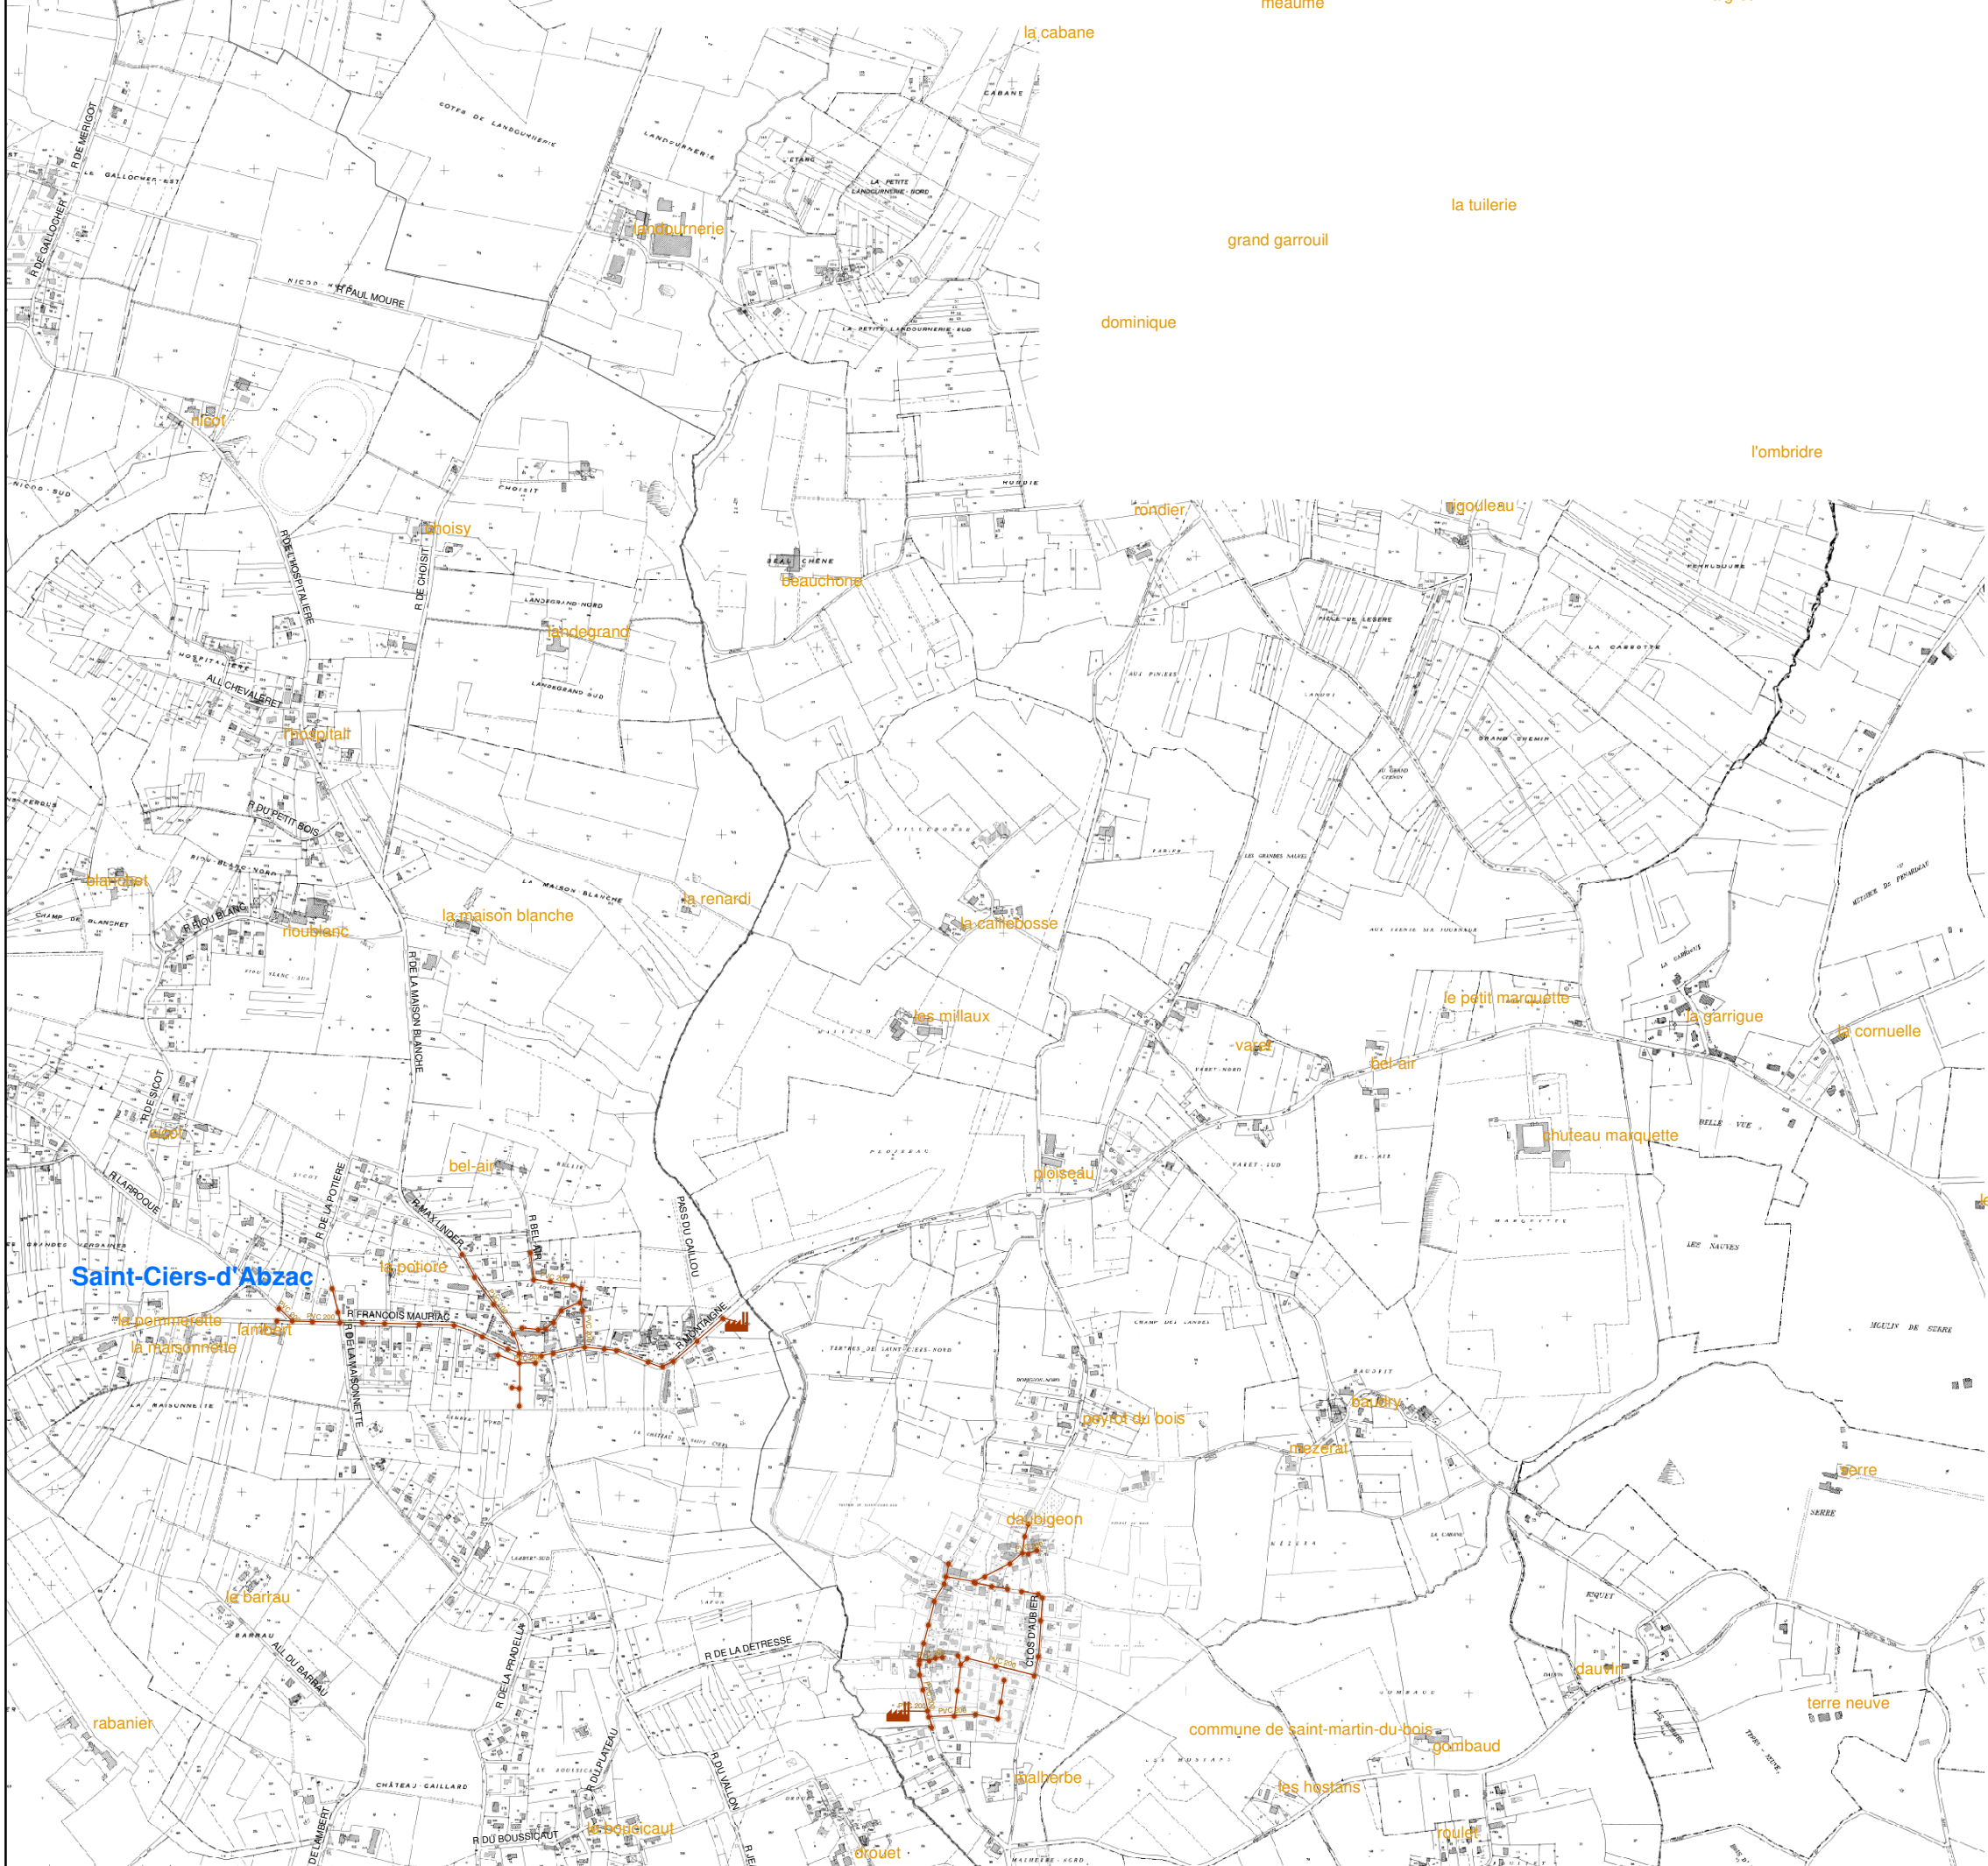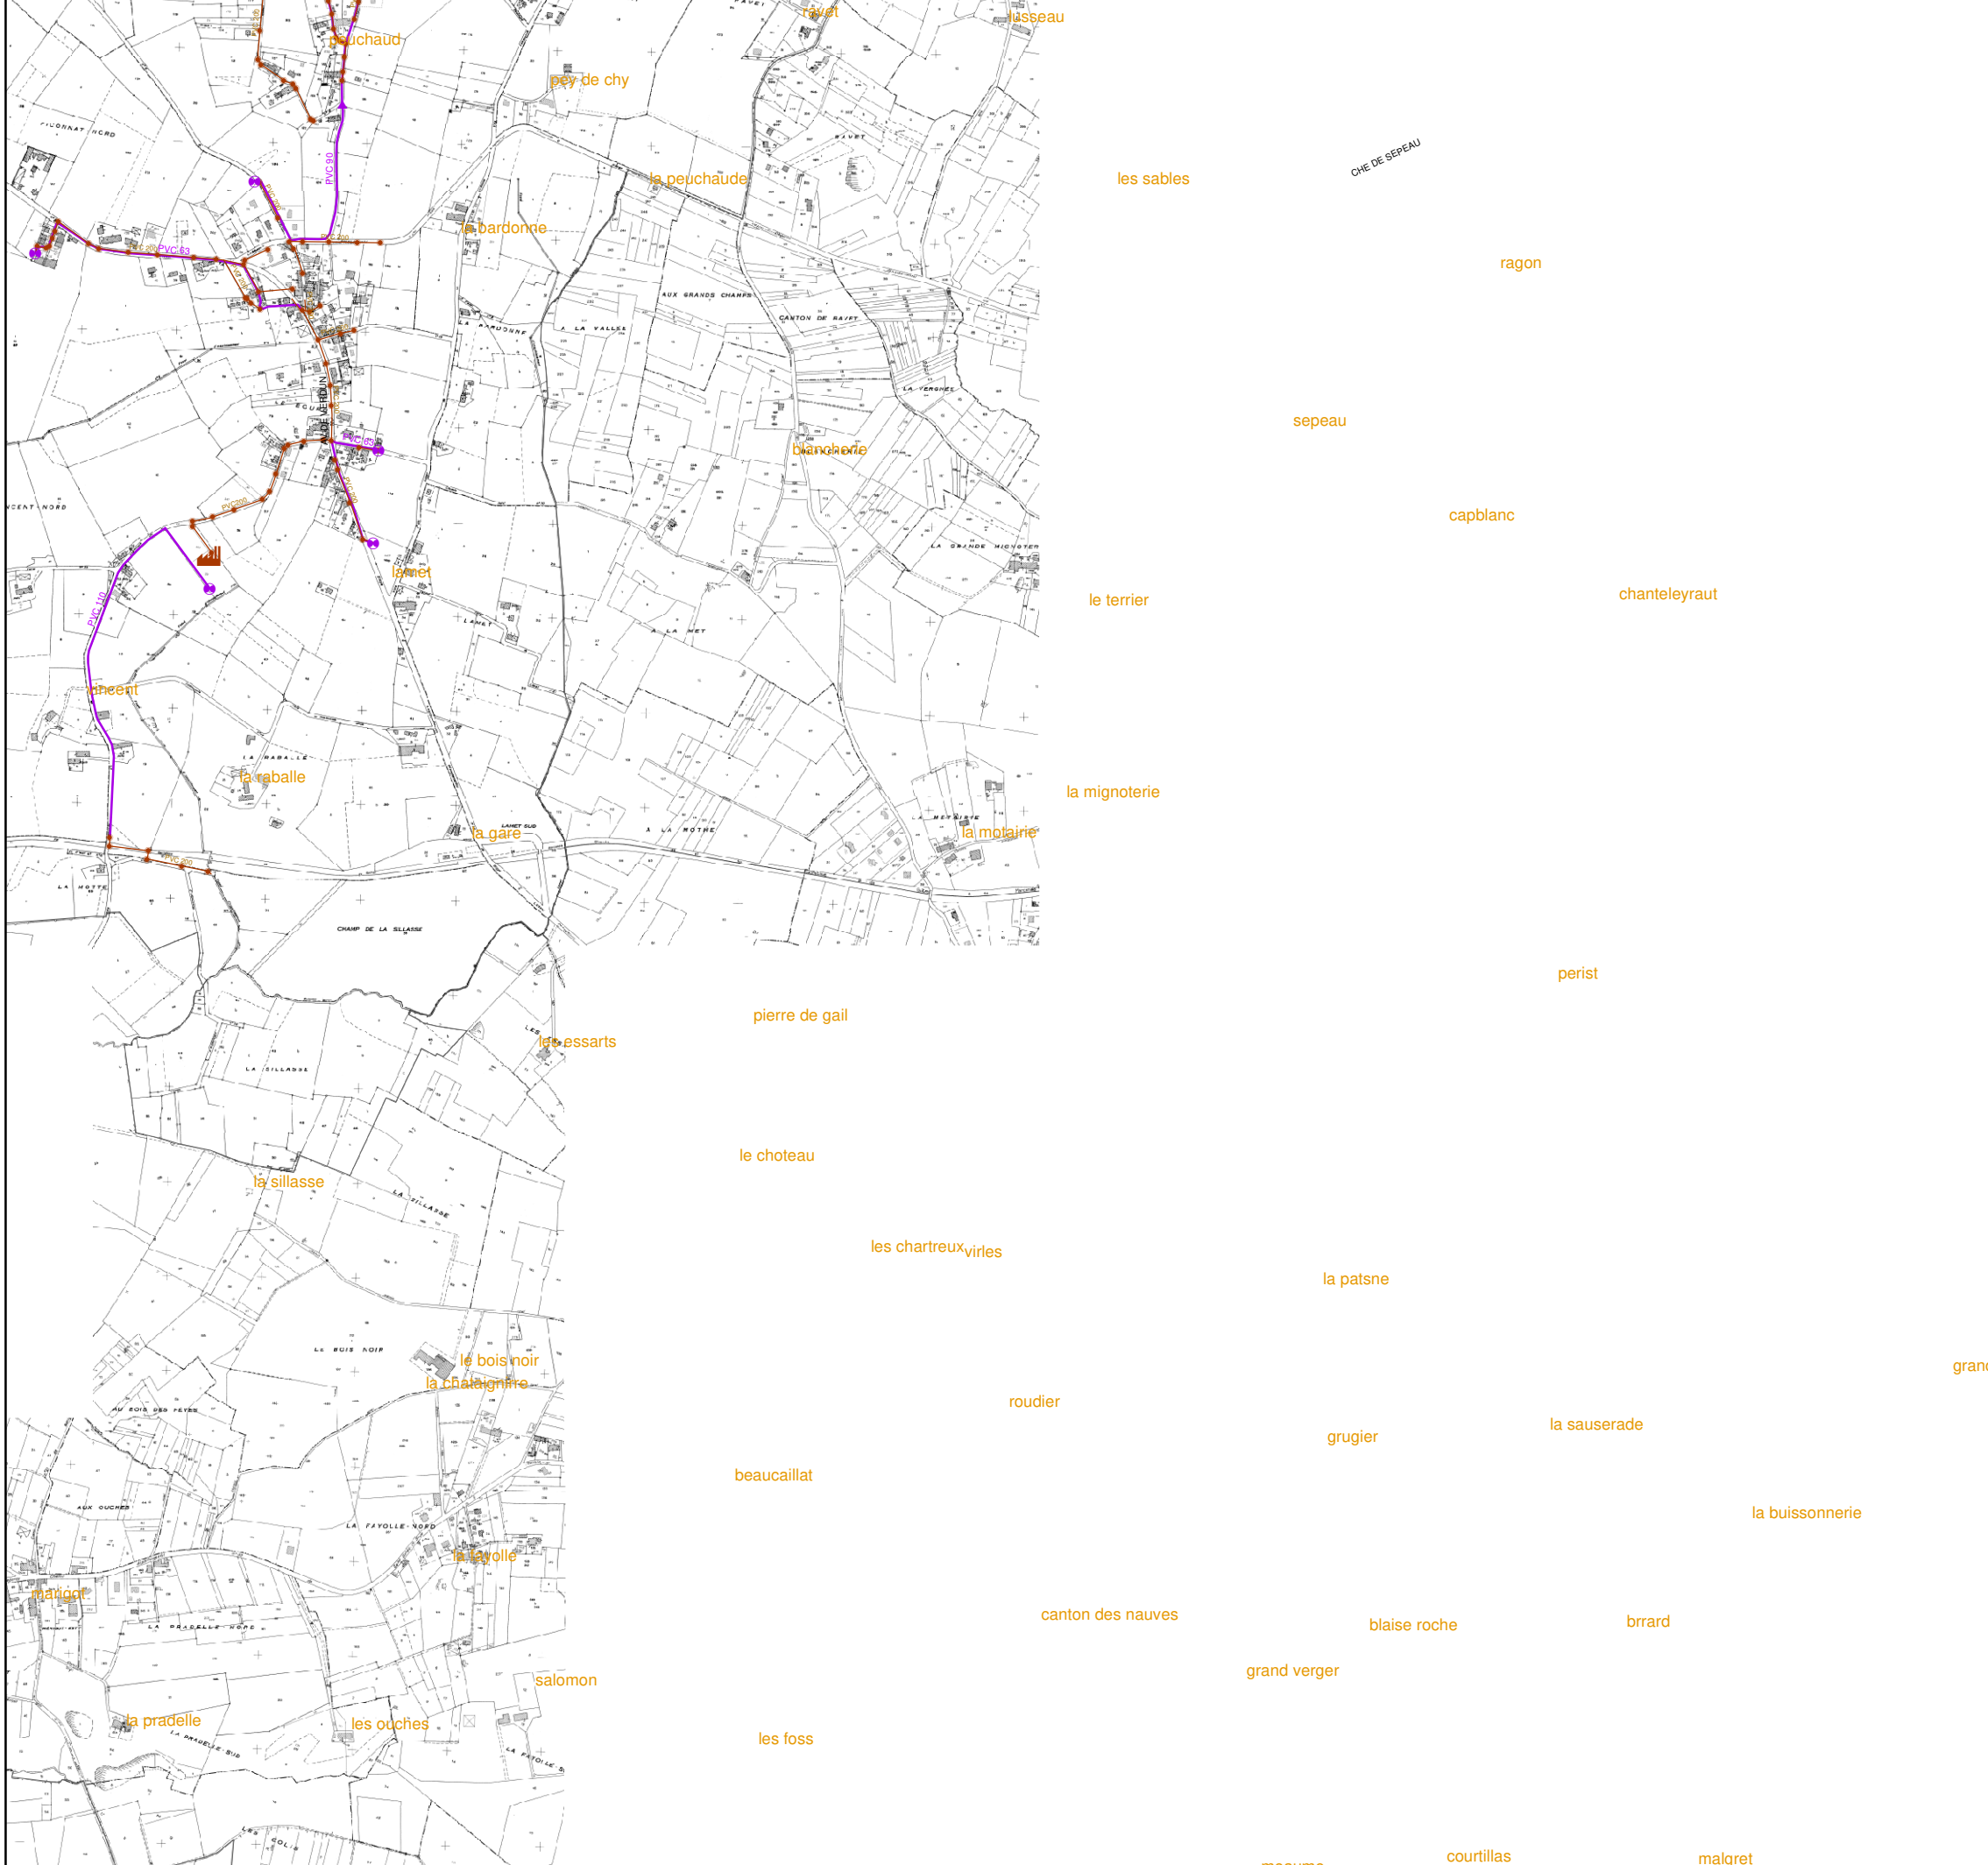

DEPARTEMENT DE LA GIRONDE

SIEPA DU NORD LIBOURNAIS

RESEAU D'ASSAINISSEMENT

Vue générale

ECHELLE : 1/14 000

LEGENDE

- Ventouse
- Station d'épuration
- Regard de visite
- Poste de relevage
- Refoulement Public
- Gravière public

LE SERVICE PUBLIC DE L'**EAU** PAR AGUR

MISE A JOUR : 04/02/2019
DESSINE PAR : SP
VALIDE PAR : DV

