


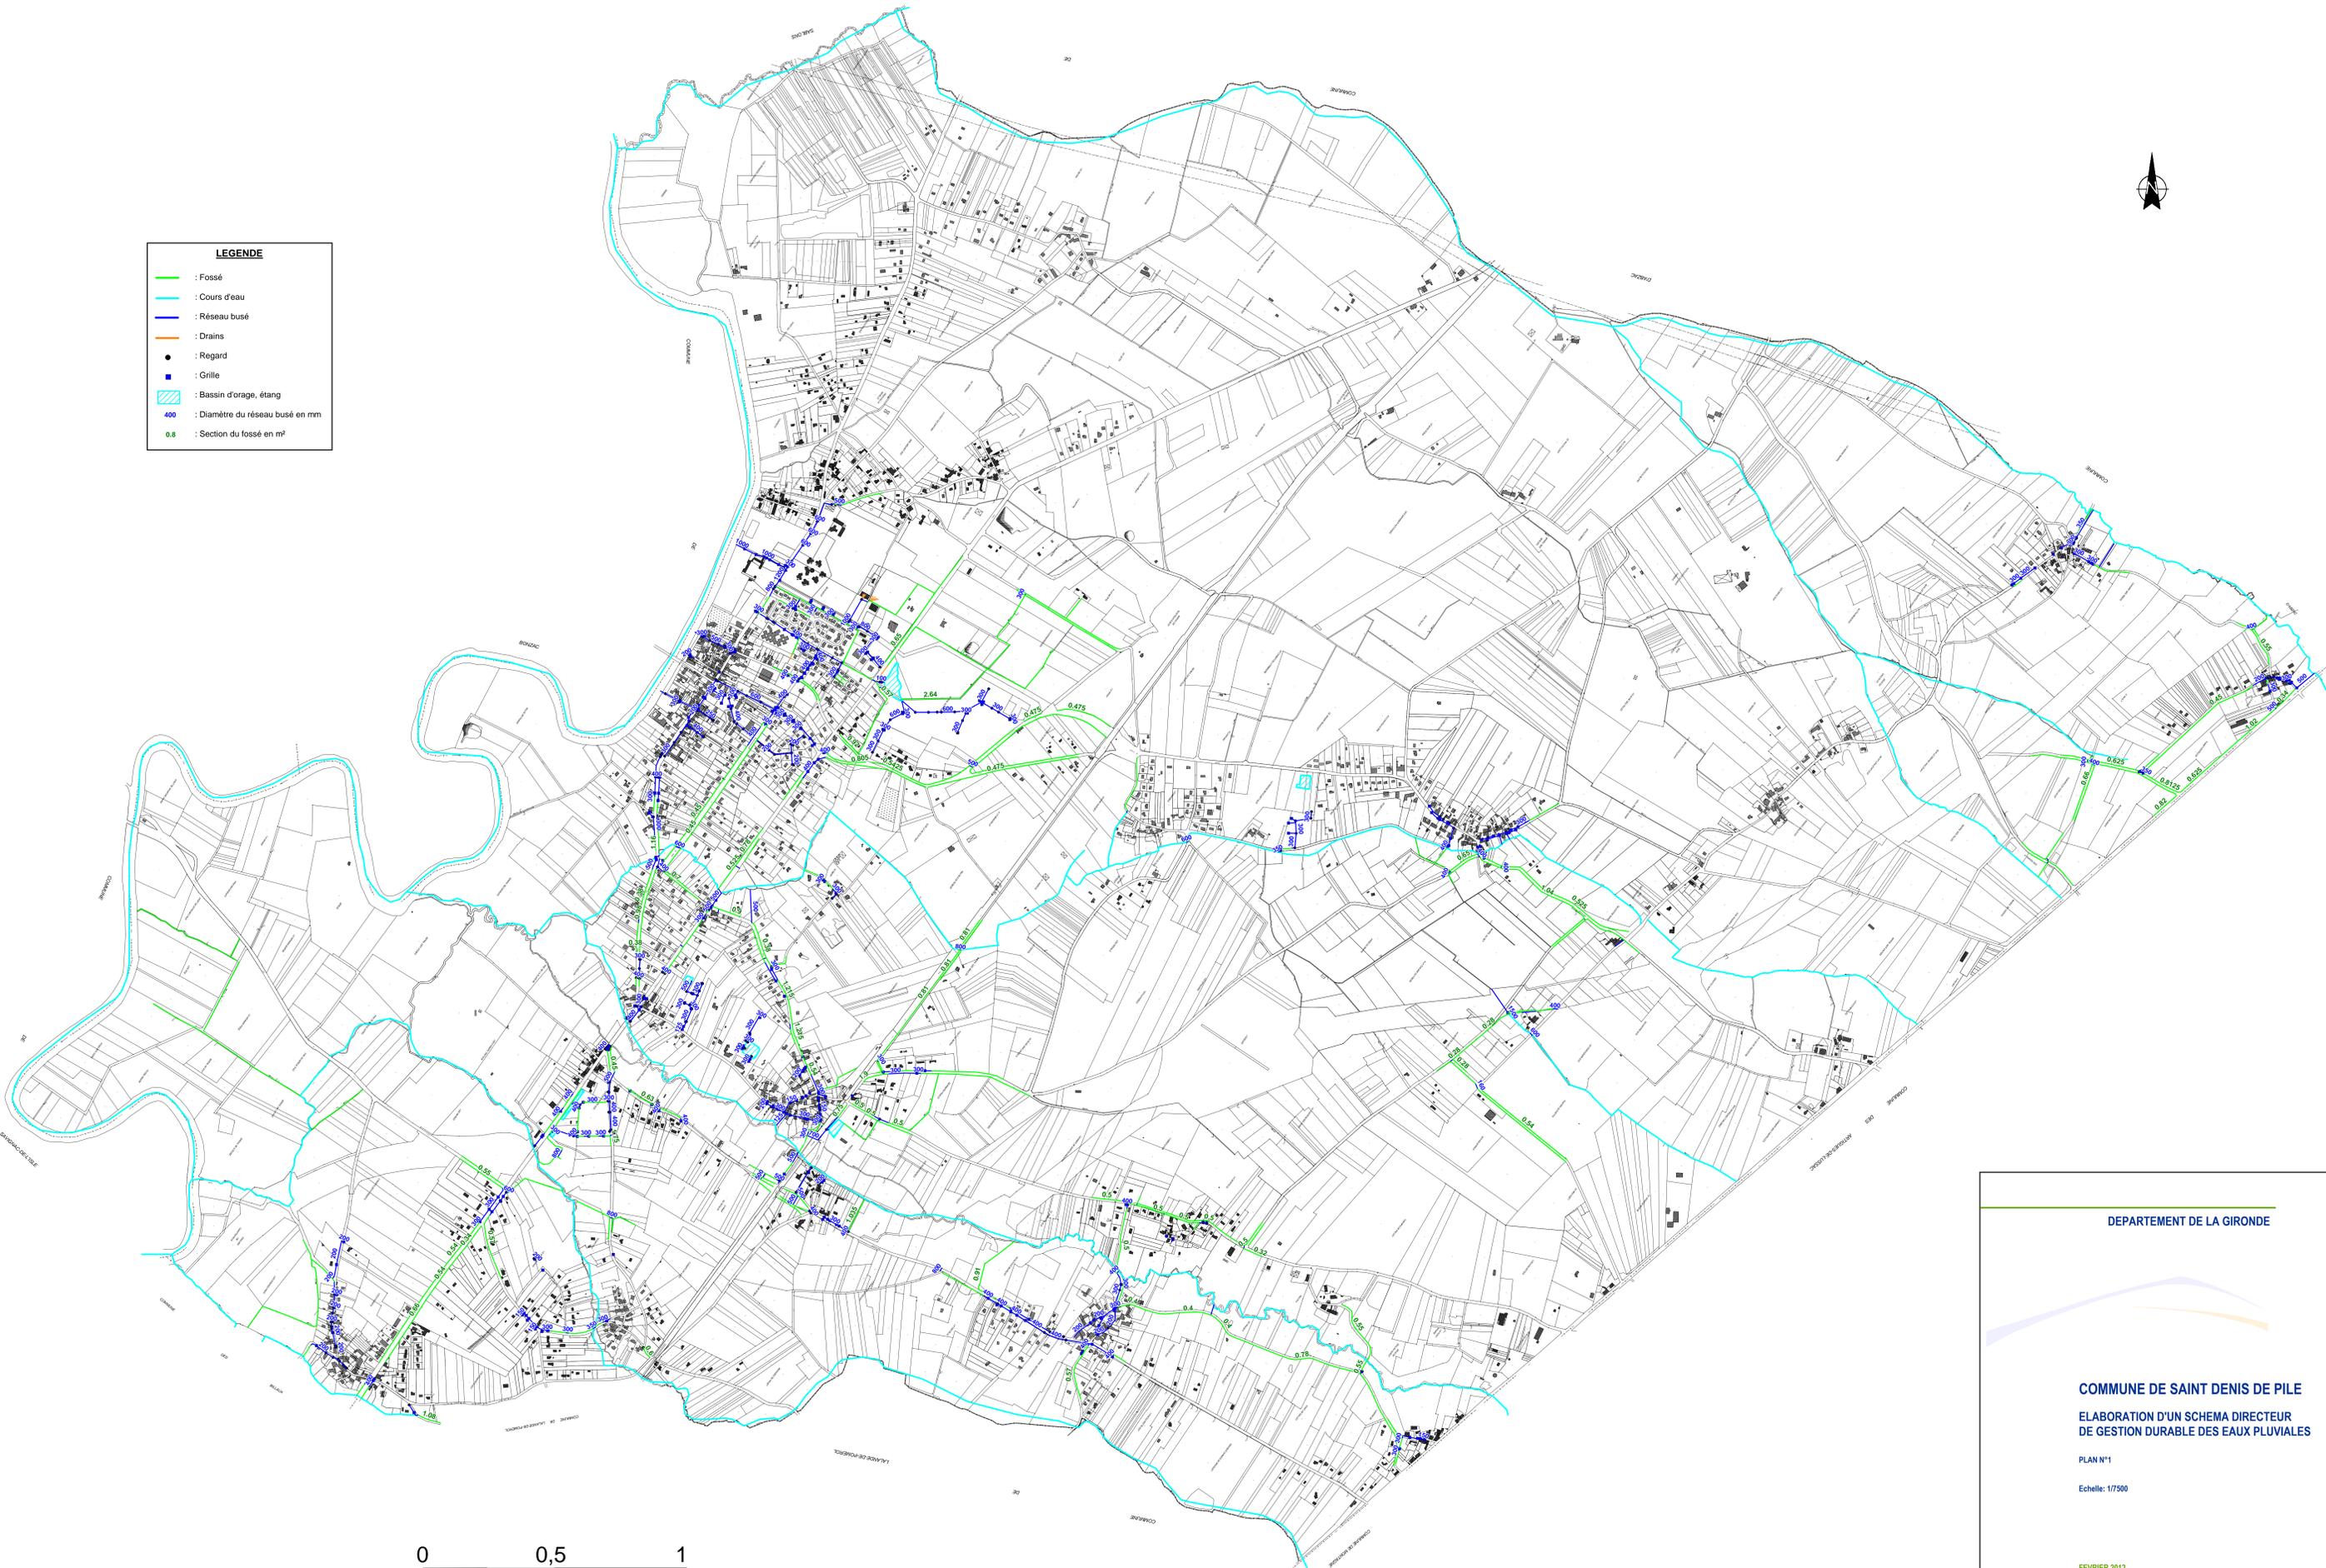

LEGENDE	
	: Fossé
	: Cours d'eau
	: Réseau busé
	: Drains
	: Regard
	: Grille
	: Bassin d'orage, étang
	: Diamètre du réseau busé en mm
	: Section du fossé en m ²



DEPARTEMENT DE LA GIRONDE

COMMUNE DE SAINT DENIS DE PILE
ELABORATION D'UN SCHEMA DIRECTEUR
DE GESTION DURABLE DES EAUX PLUVIALES

PLAN N°1
Echelle: 1/500

FEVRIER 2012
N° 4 31 1849



Agence de Bordeaux
La Route - 10, rue de la République - F-33000 Bordeaux Cedex - Tél. 05 56 11 10 00 - Fax. 05 56 11 10 01