


LEGENDE

- : Fossé
- : Cours d'eau
- : Réseau busé
- : Drains
- : Regard
- : Grille
- ▭ : Bassin d'orage, étang
- ▭ : Zone de travaux

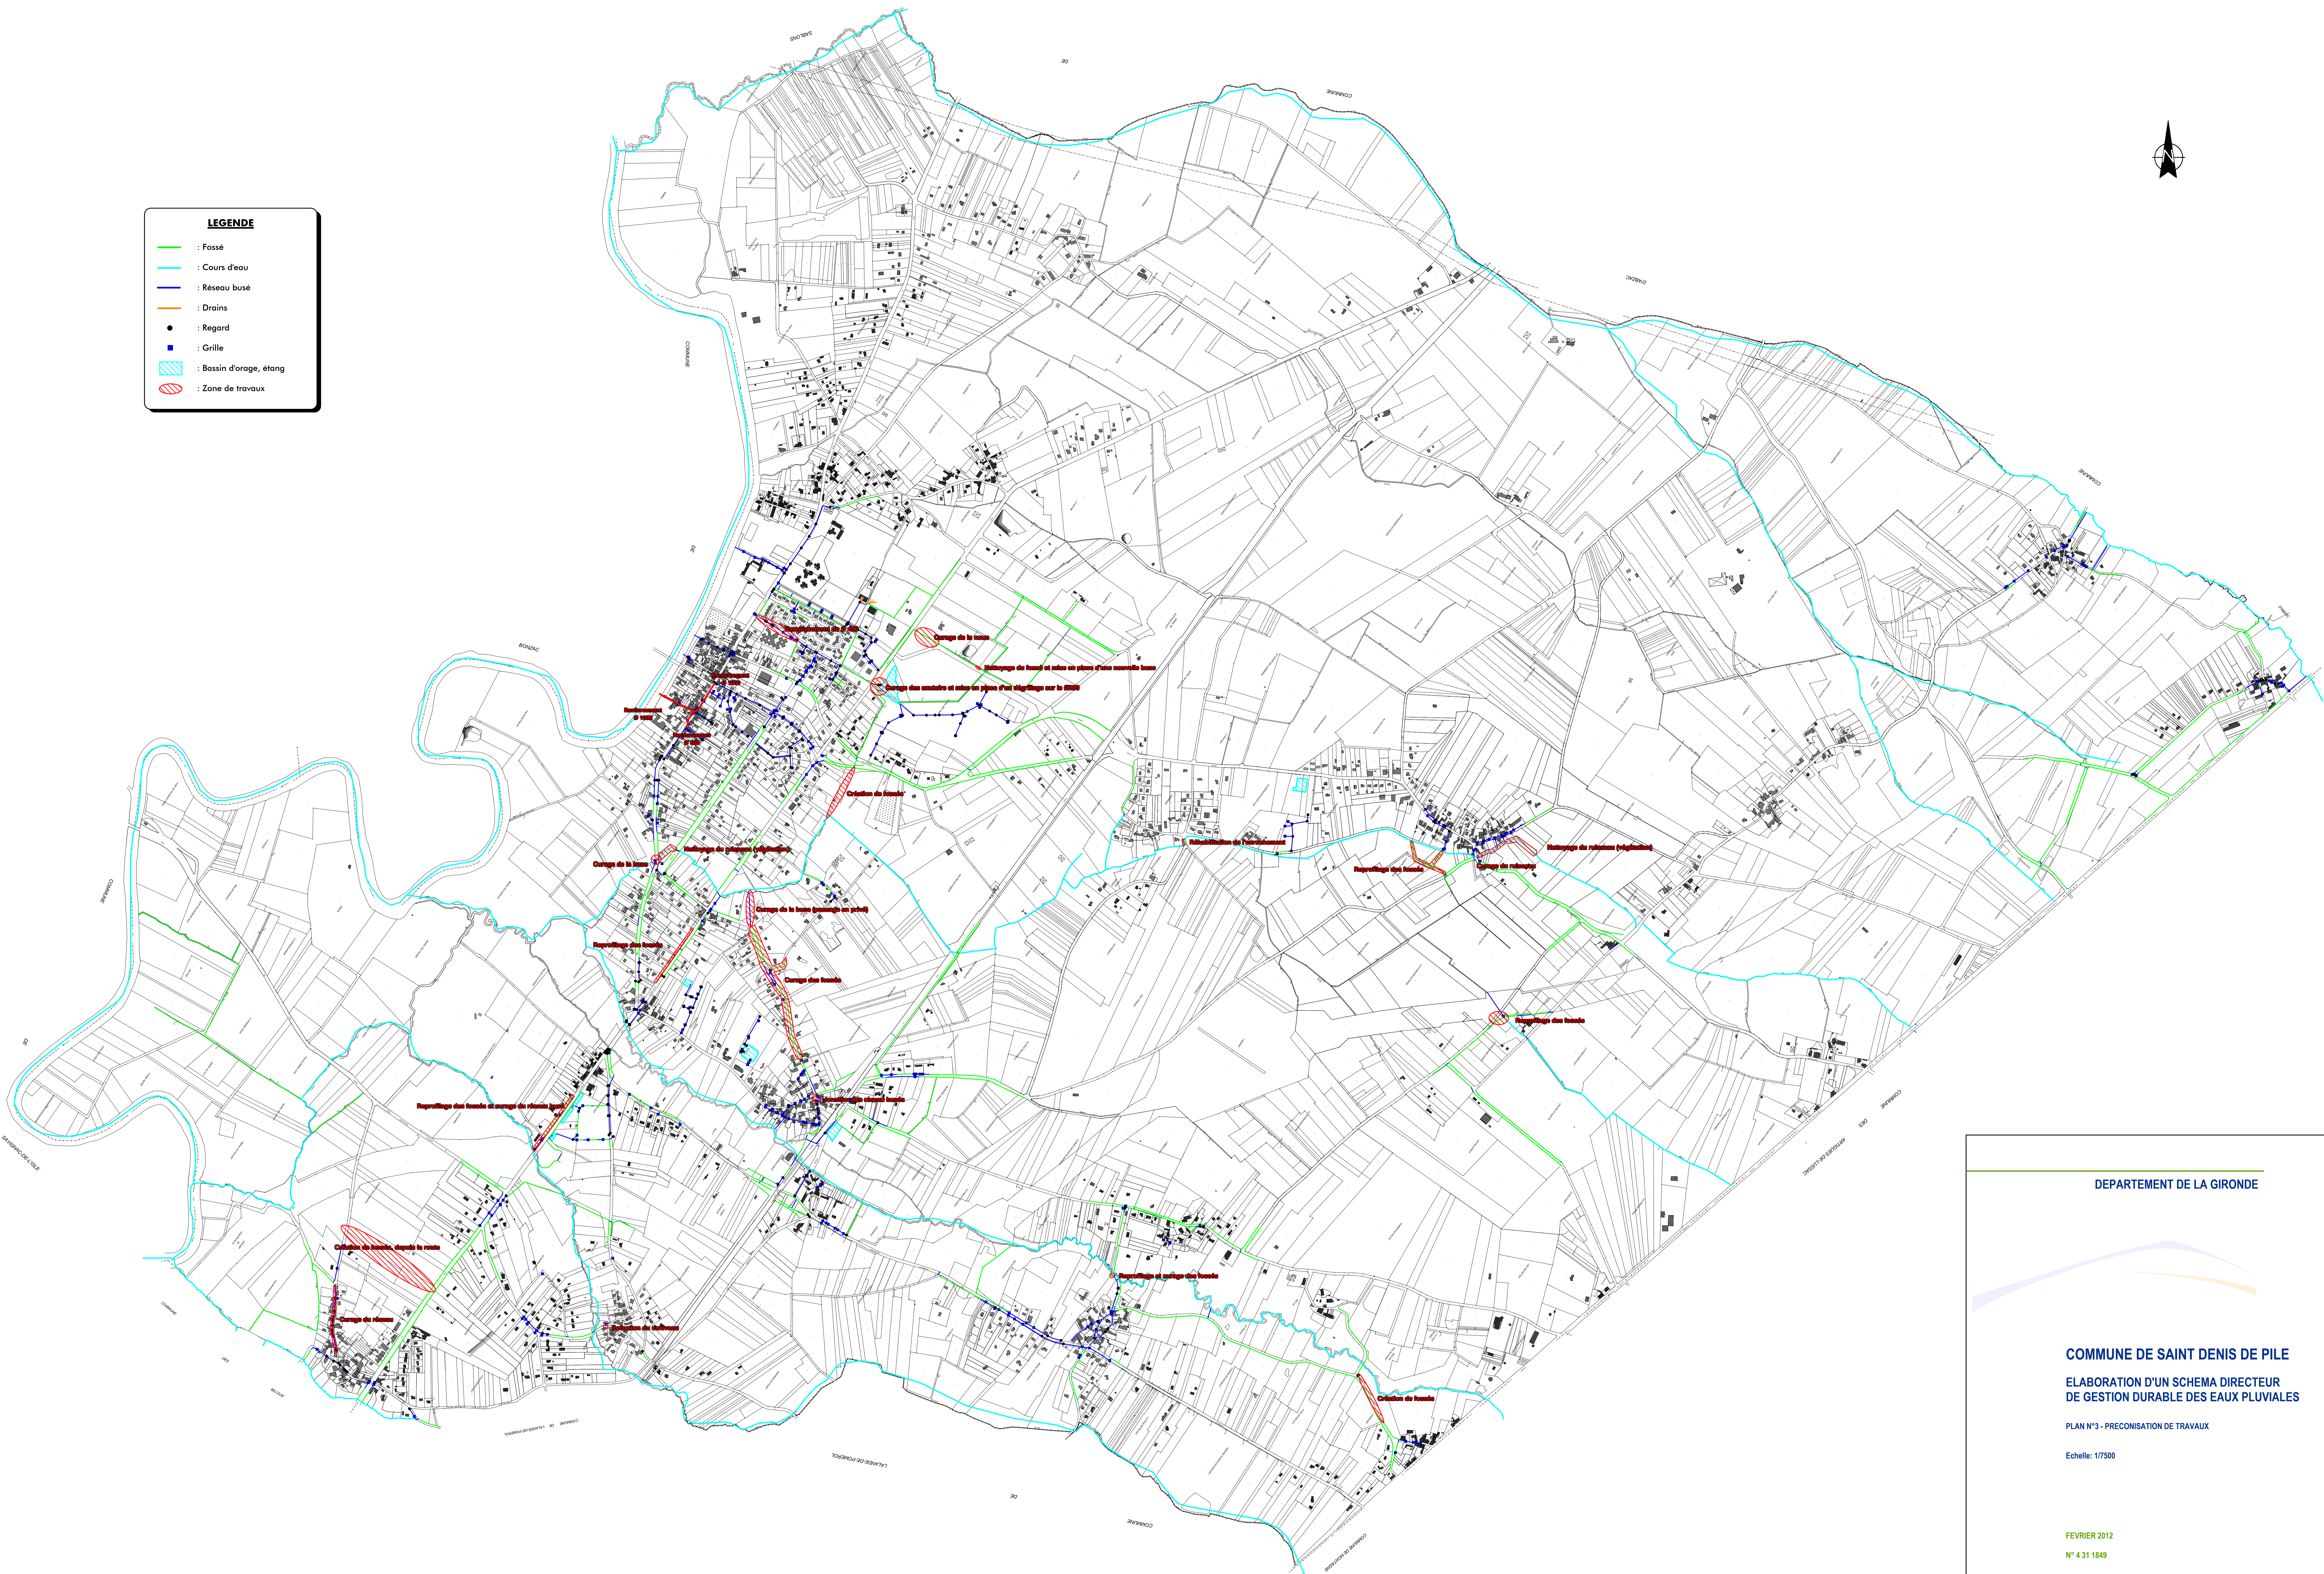

DEPARTEMENT DE LA GIRONDE

COMMUNE DE SAINT DENIS DE PILE
ELABORATION D'UN SCHEMA DIRECTEUR
DE GESTION DURABLE DES EAUX PLUVIALES

PLAN N°3 - PRECONISATION DE TRAVAUX

Echelle: 1/7500

FEVRIER 2012
N° 4 31 1849

